



部 屋 別 面 積 一 覧 表

令和2年9月28日

施 設 名

八戸市立市民病院院内保育所

階	部 屋 名	室 数	面 積	備 考
1	玄関ホール	1	12.42	
	廊 下	1	7.87	
	階 段	1	2.48	
	前 室	1	9.11	
	医務室・病児保育室 1	1	15.17	
	病児保育室 2	1	7.45	
	病児保育室 3	1	7.04	
	病児保育室 収納	1	1.66	
	洗 面	1	3.04	
	病児保育室 トイレ	2	4.56	
	事務室・園長室	1	17.39	
	乳児室（0歳児）	1	12.42	
	乳児室 収納	1	2.48	
	調 乳 室	1	2.49	
	乳児室兼ほふく室（0＋1歳児）	1	49.68	
	水飲み場	1	2.48	
	脱衣・沐浴室	1	4.14	
	浴 室	1	2.48	
	トイレ（職員トイレ込）	1	6.63	
	ほふく室（1歳児）・通路	1	72.05	
	ほふく室 収納	2	4.14	
	手洗い水飲み場	1	4.97	
	保育室ー1（2～5歳児）	1	82.80	
	保育室 収納	4	8.28	
	遊戯室・ランチルーム	1	33.12	
	園児トイレ（職員トイレ込）	1	14.90	
	調 理 室	1	23.19	
	調理員トイレ	1	1.66	
	食 品 庫	1	3.73	
	掃除具入	1	1.66	
	機 械 室	1	4.97	
	物 置	1	7.45	
	遊具備品庫	1	3.73	
	1階 合計		437.64	
2	階段・廊下	1	24.02	
	倉庫・作業室	1	33.12	
	女子更衣休憩室	1	19.87	
	男子更衣休憩室	1	4.97	
	書 庫	1	8.28	
	職員トイレ	1	2.48	
	2階 合計		92.74	
合 計 （ 延 床 面 積 ）			530.38 m ²	

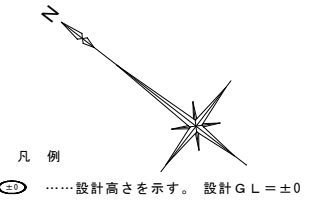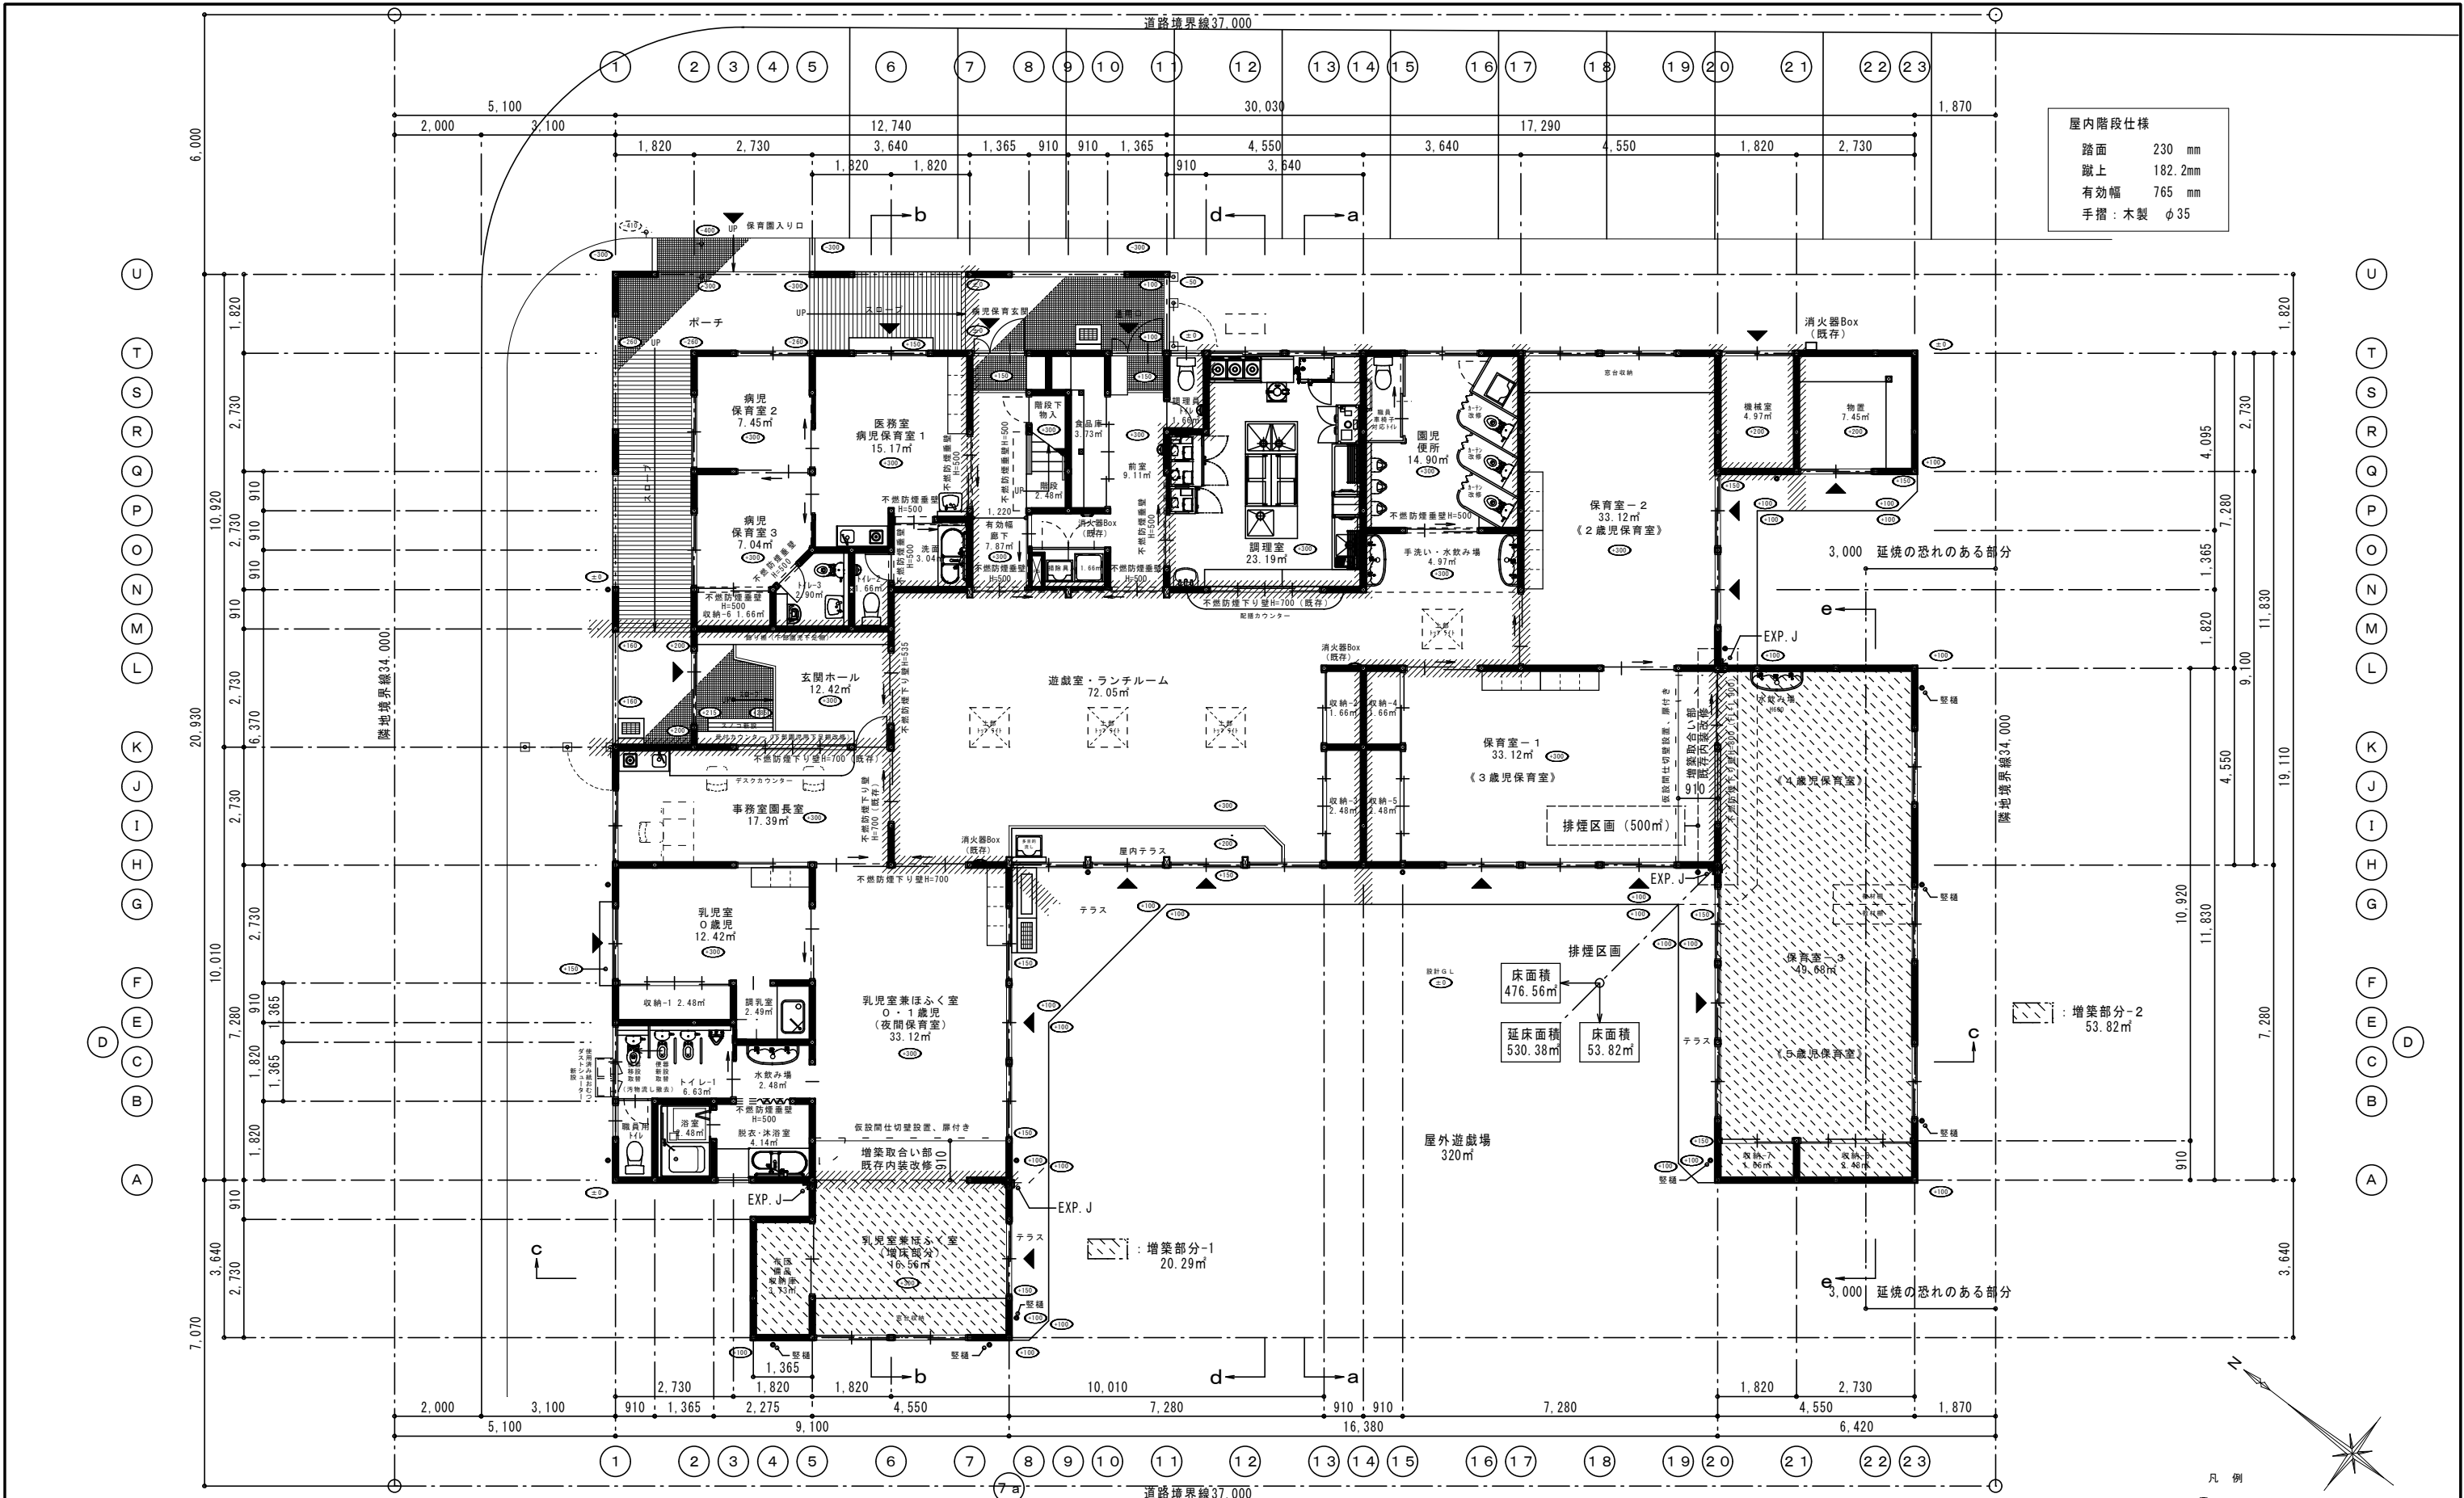

※ 既存改修が必要な室：各保育室、遊戯室の収納-1-2-3-4-5・病時保育室洗面・トイレ-2・トイレ-3・収納-6
・食品庫・廊下・脱衣沐浴室・水飲み場・園児便所・物置
《 排煙を取れるようにする。又は、内装制限等にて防煙区画をして排煙の緩和を受ける。 》

凡 例
.....設計高さを示す。設計 G.L. = ±0
//////////防火上主要な間仕切り壁の位置

訂正	月・日	八戸市建設部建築住宅課			CORES ^{Architectural} Design コアーズ建築デザイン事務所 一級建築士事務所青森県知事登録第1630号・一級建築士大臣登録第186619号 山田 茂 〒031-0089 青森県八戸市長横町3番地 TEL:0178-43-7351・FAX:0178-43-7386	設計年月日	2020.02	設計	山田	検図	山田	承認印	工事名称 八戸市立市民病院院内保育所 増築工事			図面番号 A — 12
	・	課長	調査員	担当		株式会社 コアーズ	製図	山田	担当	山田	承認年月日	図面名称		縮尺		
	・					代表取締役 山田 茂						1 階 平 面 図		1 : 100		
	・															



訂正	月・日	八戸市建設部建築住宅課			CORES ^{Architectural} Design コアーズ建築デザイン事務所 一級建築士事務所青森県知事登録第1630号・一級建築士大臣登録第186619号 山田 茂 〒031-0089 青森県八戸市長横町3番地 TEL:0178-43-7351・FAX:0178-43-7386	設計年月日	設計	検図	承認印	工事名称		図面番号
	・	課長 調査員 担当				2020・02	山田	山田		八戸市立市民病院院内保育所 増築工事		
	・					株式会社 コアーズ	製図	担当	承認年月日	図面名称	縮尺	
	・					代表取締役 山田 茂	山田	山田	・	2階平面図・1階屋根伏図	1:100	

A — 13

