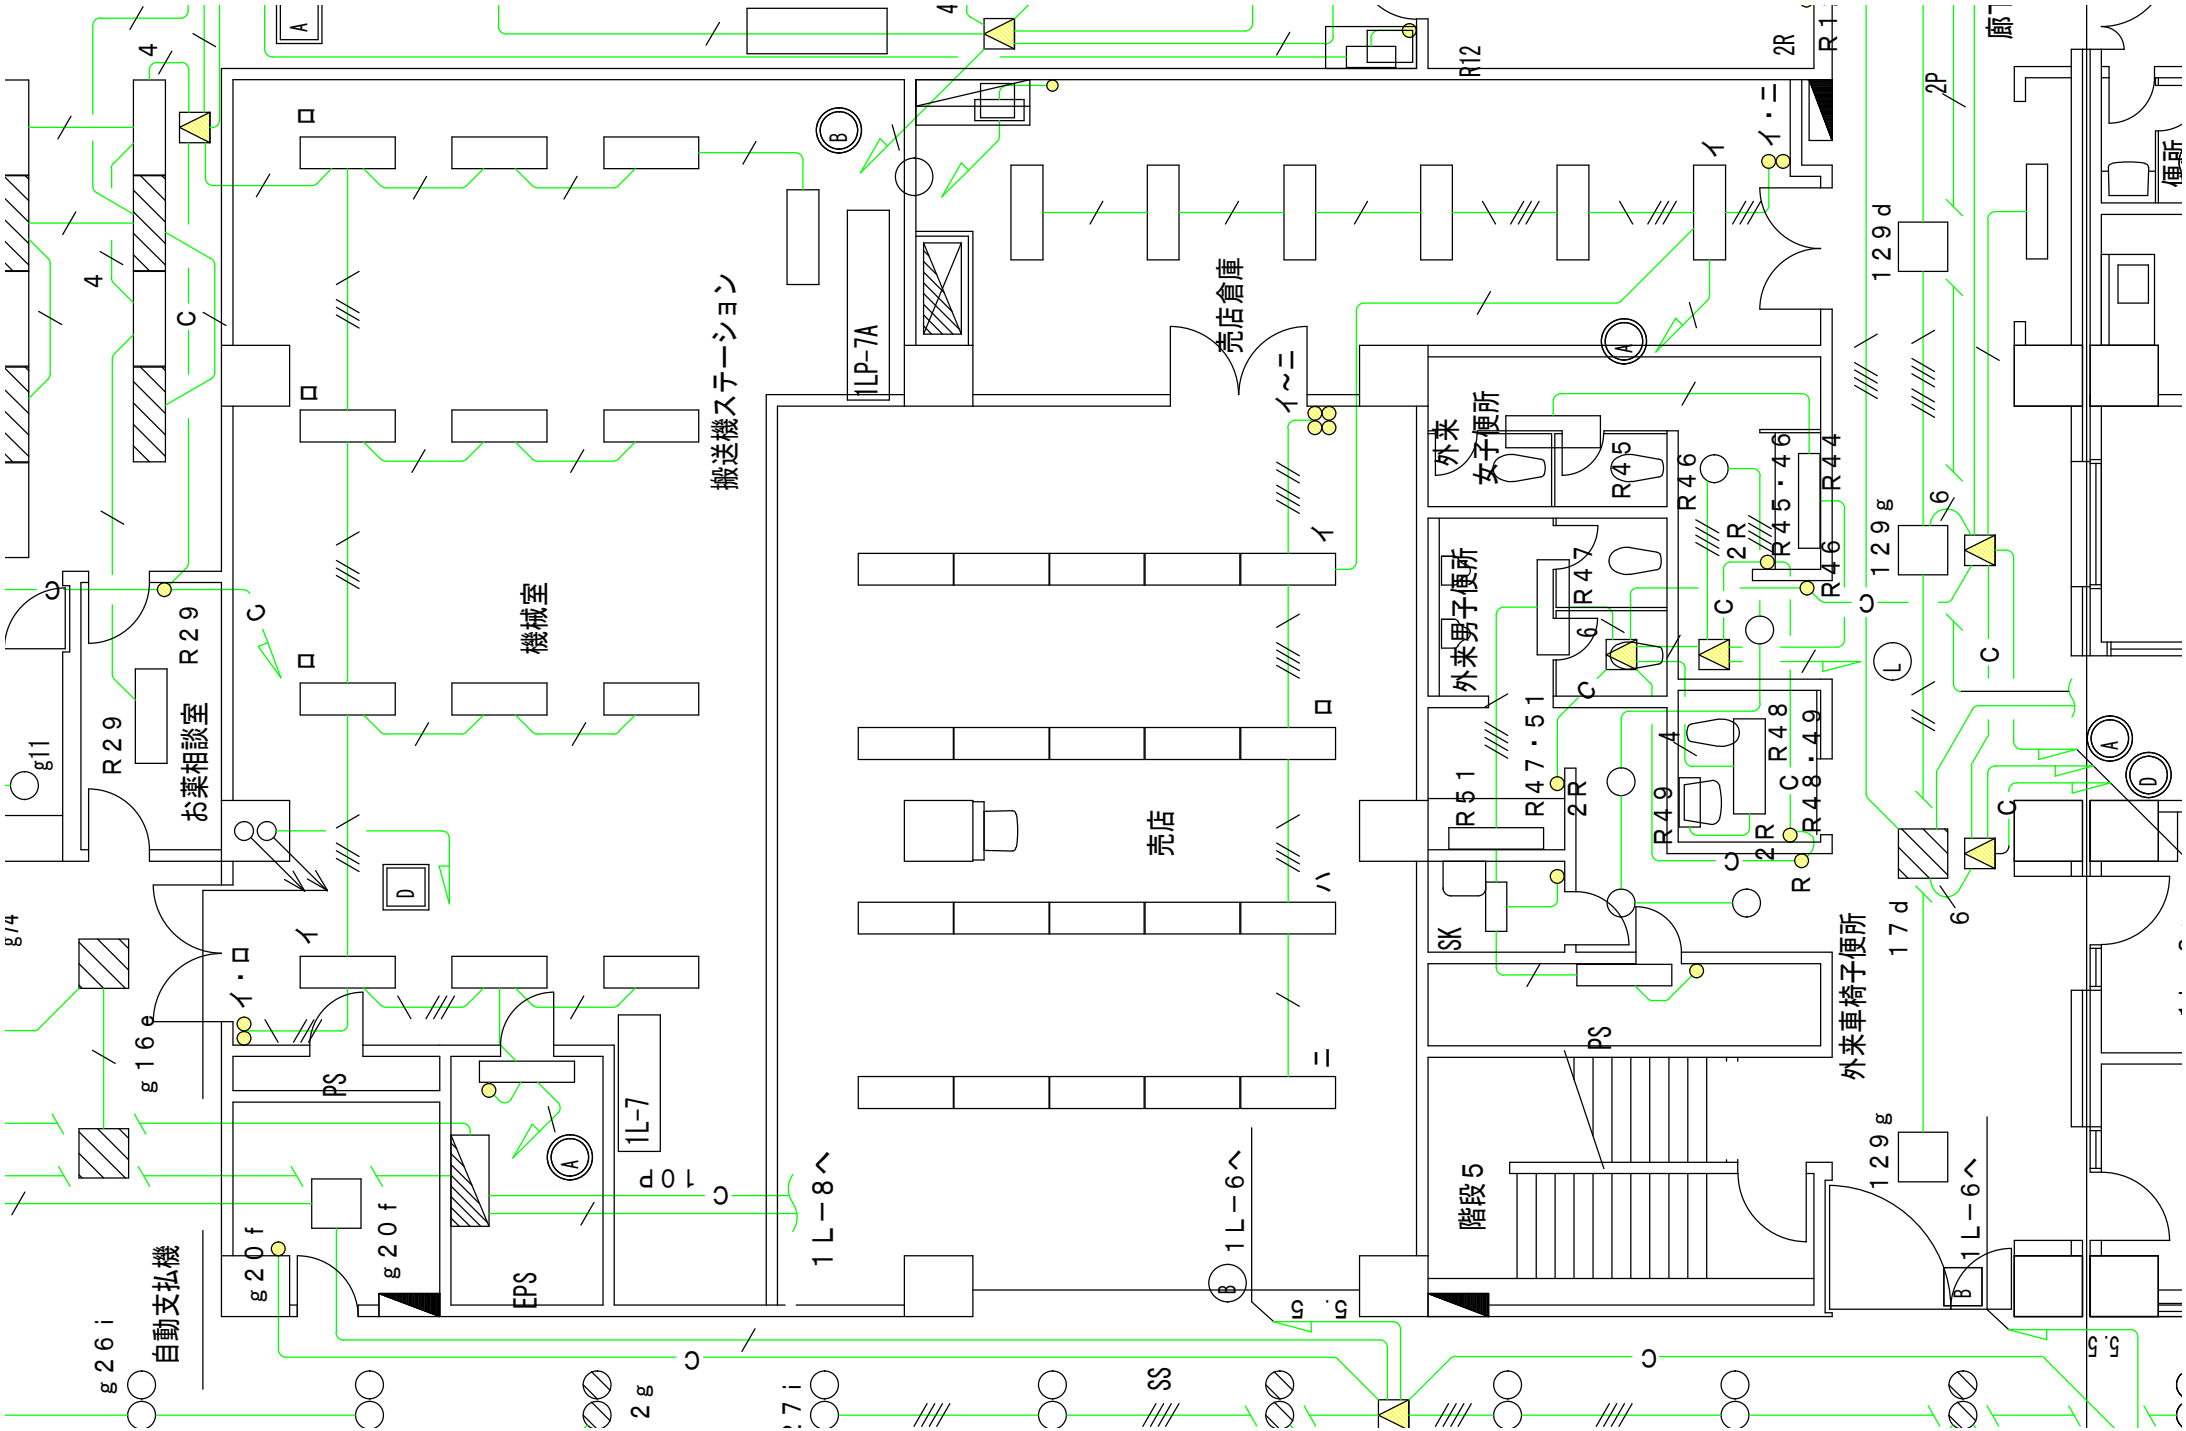売店詳細図（電灯設備）　s＝1/100