


売店詳細図 (コンセント設備)

s=1/100

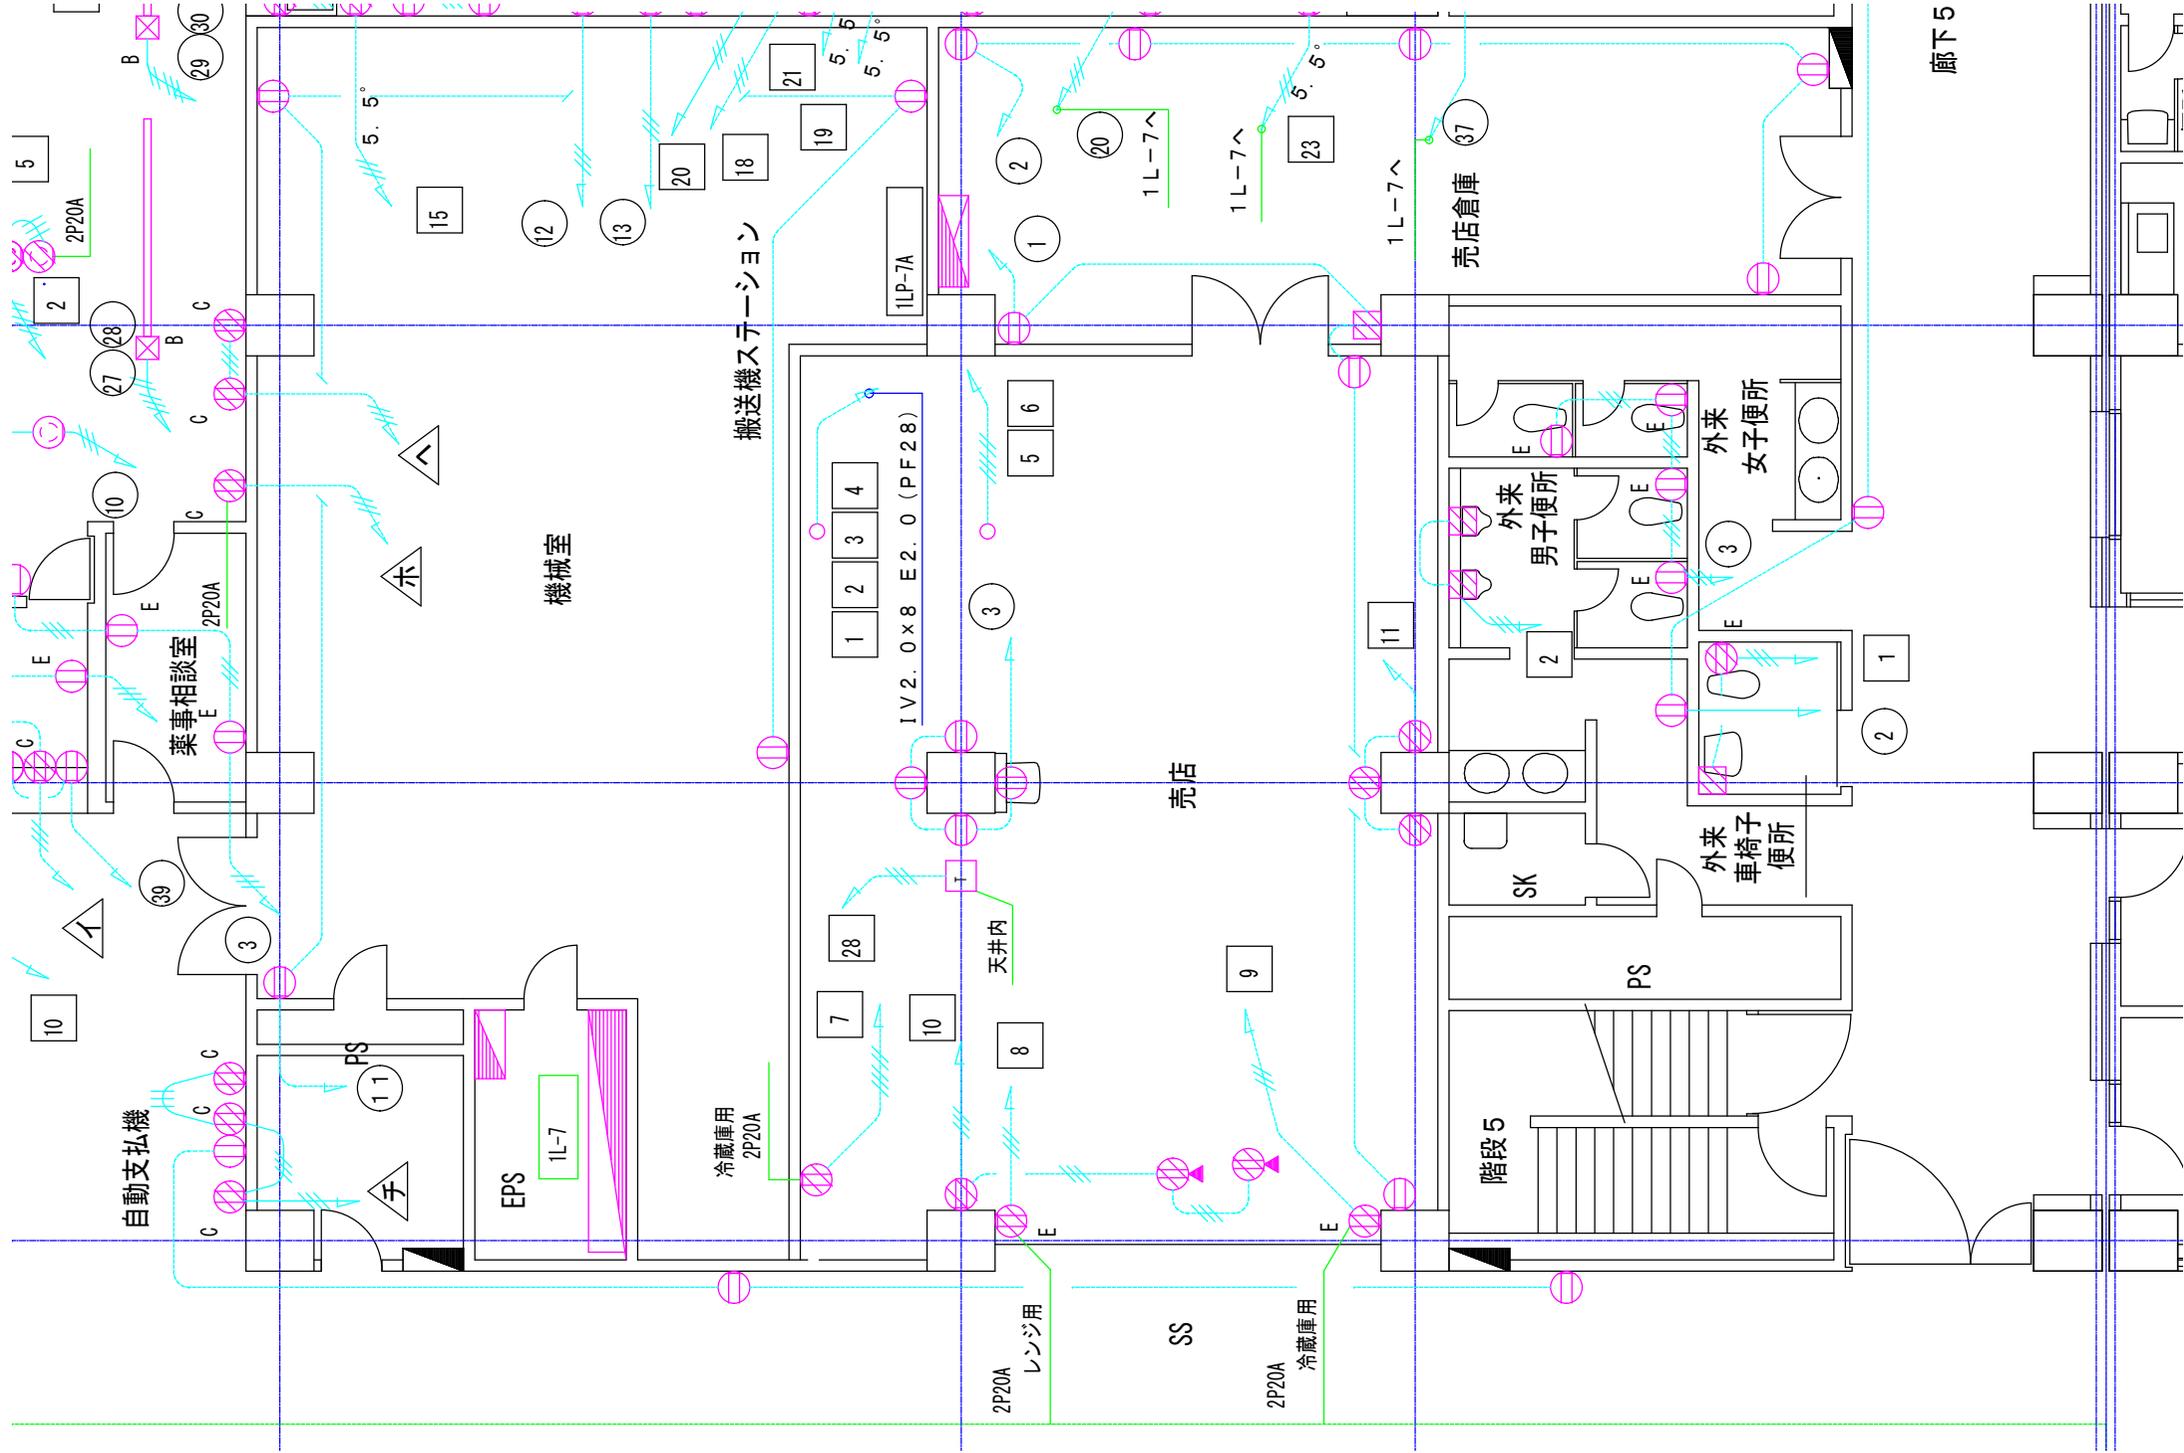

廊下5