


食堂隣休憩室詳細図（電灯設備）

s=1/100

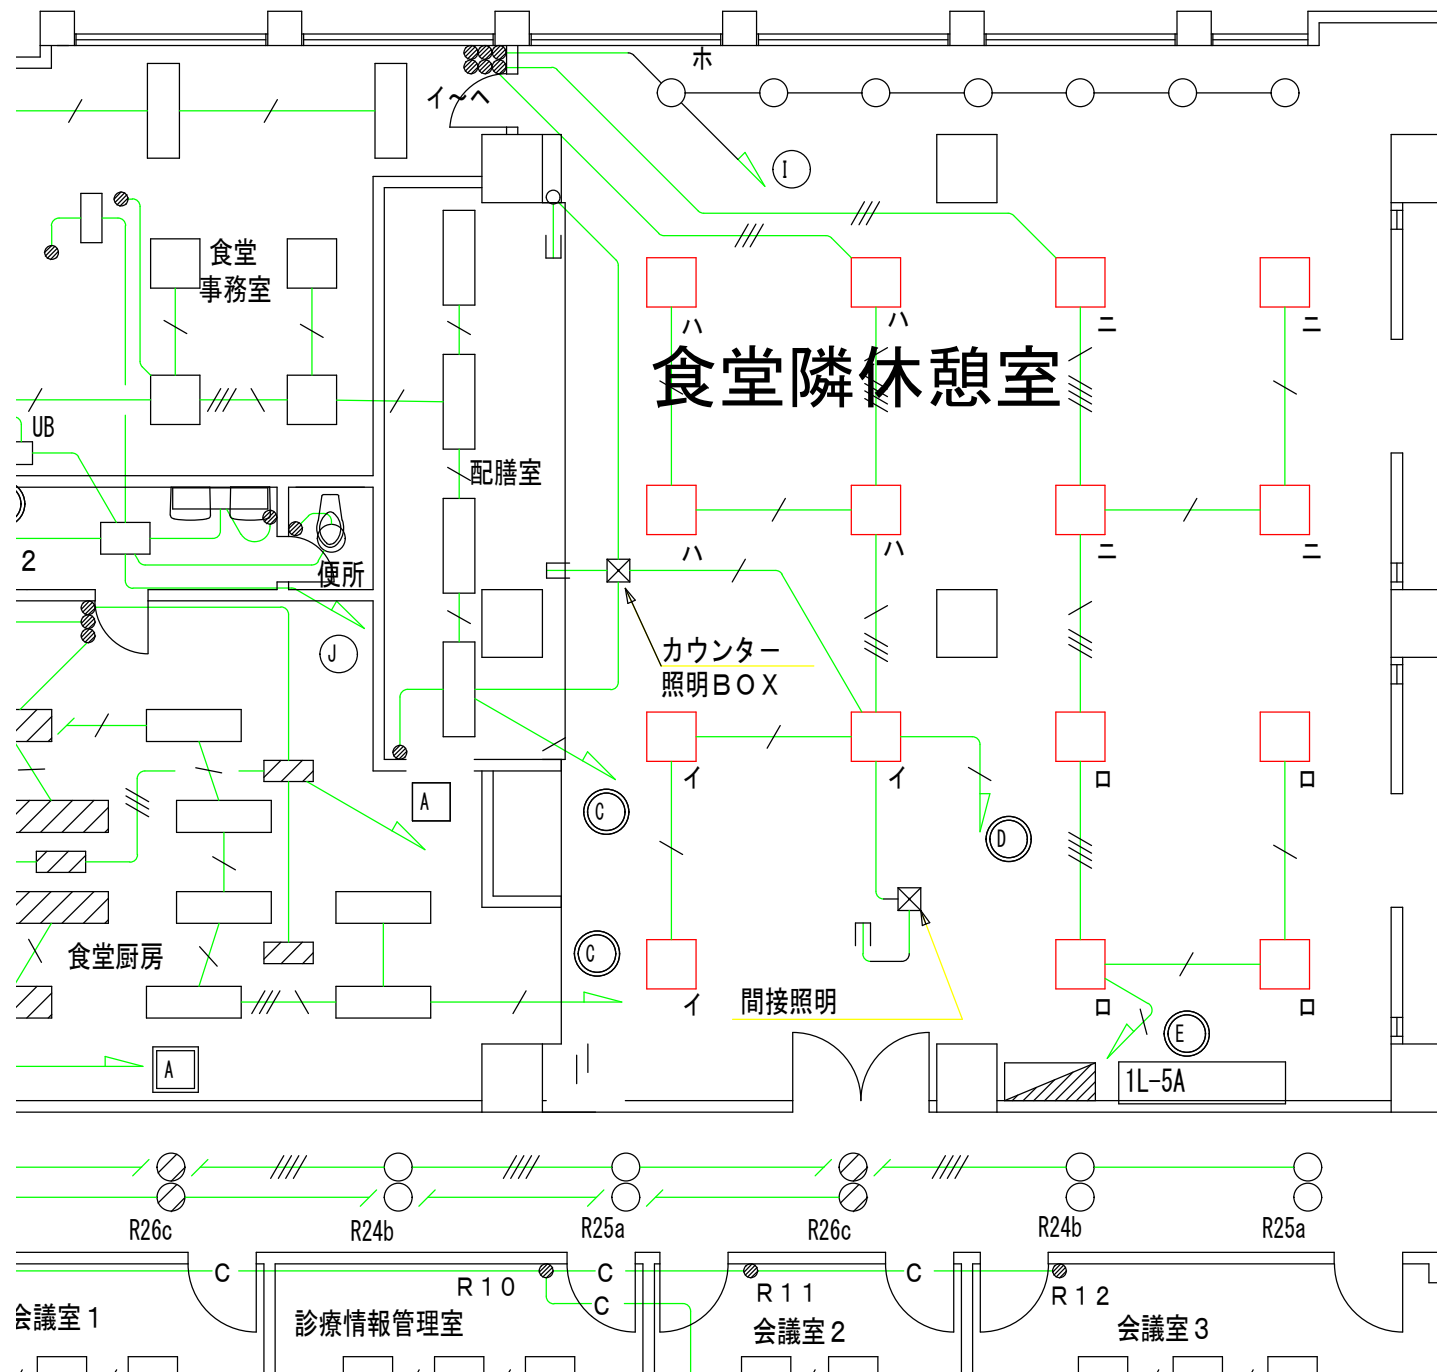

天井埋込型蛍光灯