


1階平面図


※テレビ、床頭台、冷蔵庫の設置台数は要求水準書による。



2階平面図


※テレビ、床頭台、冷蔵庫の設置台数は要求水準書による。

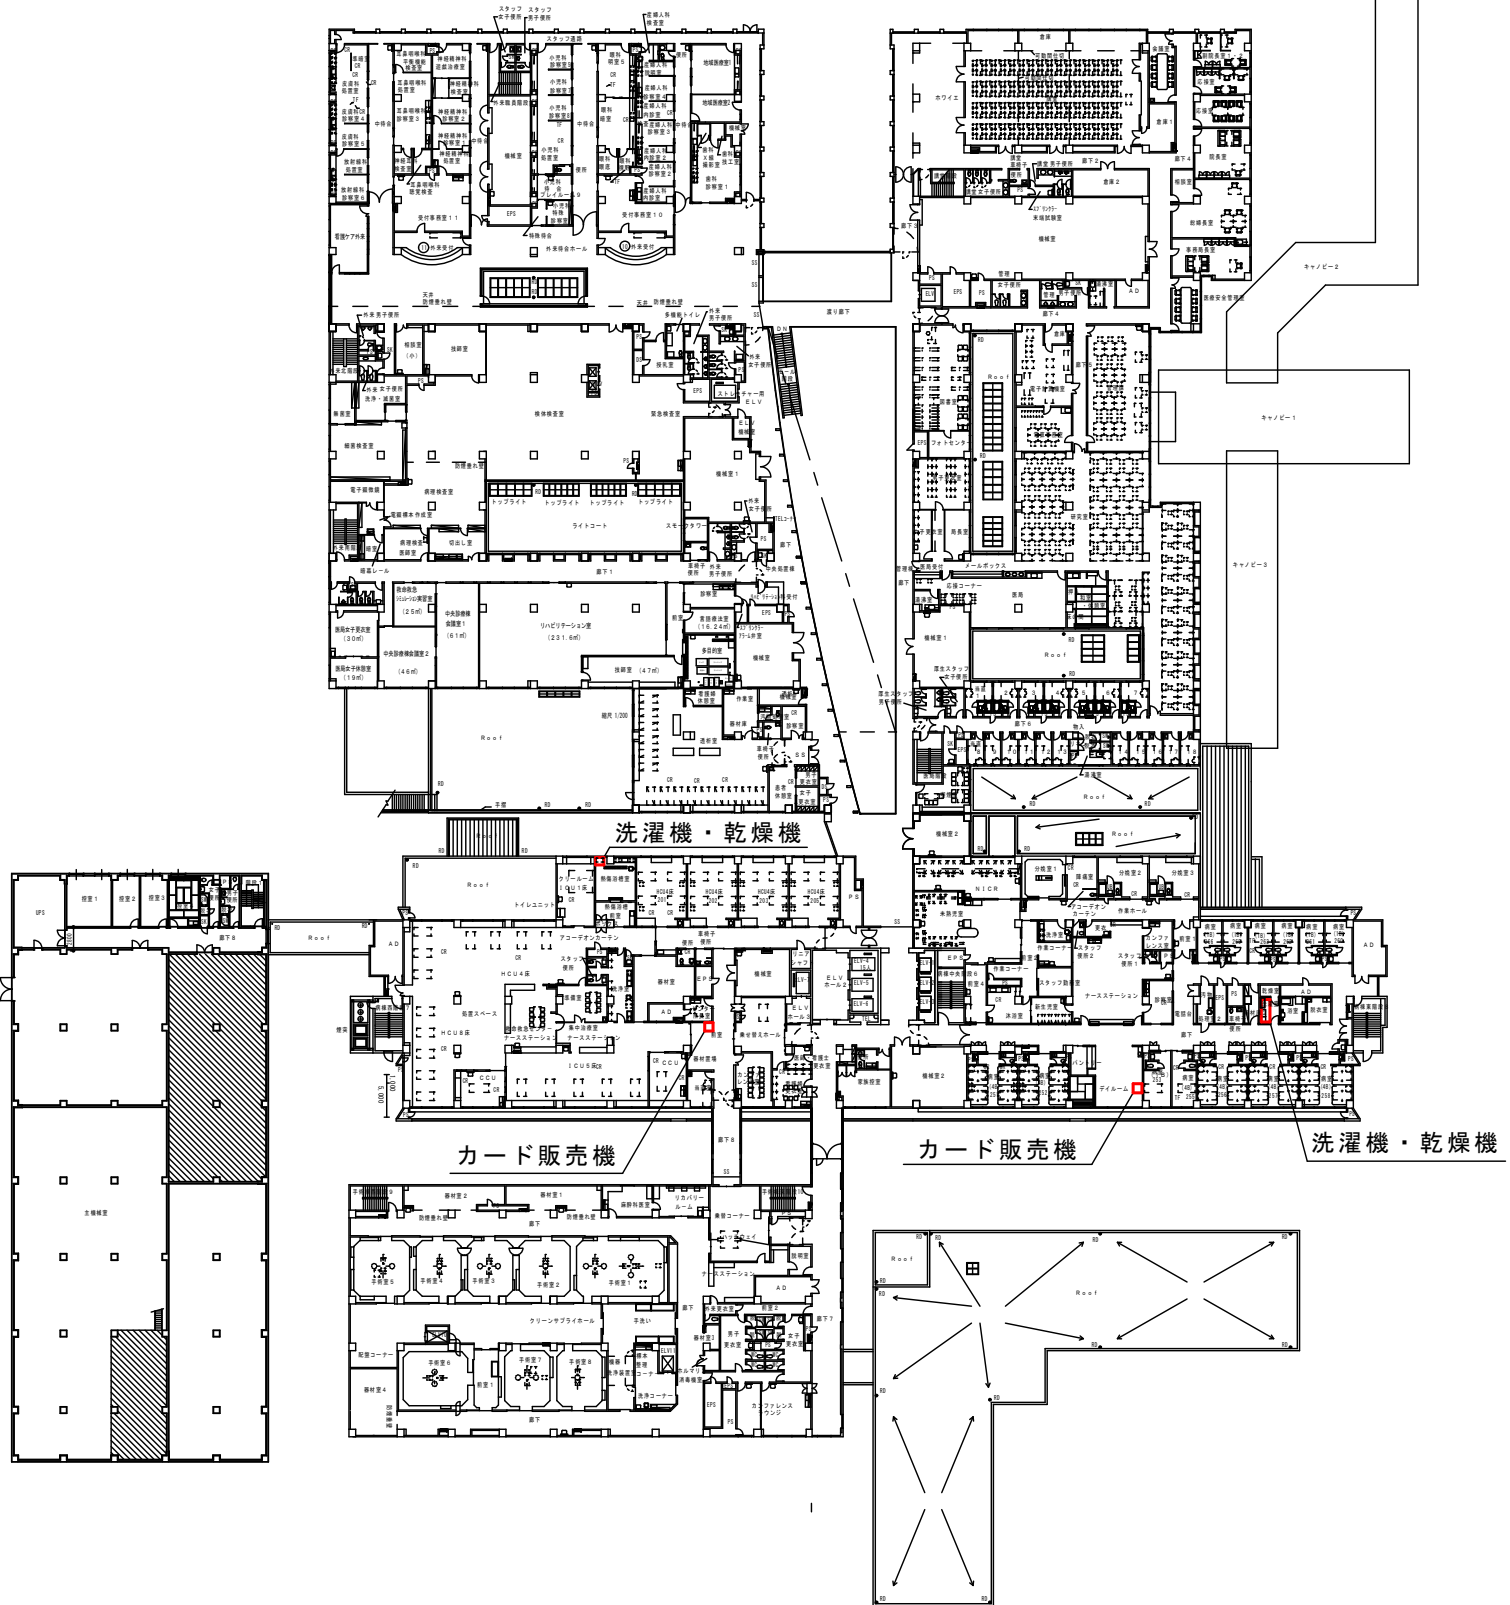

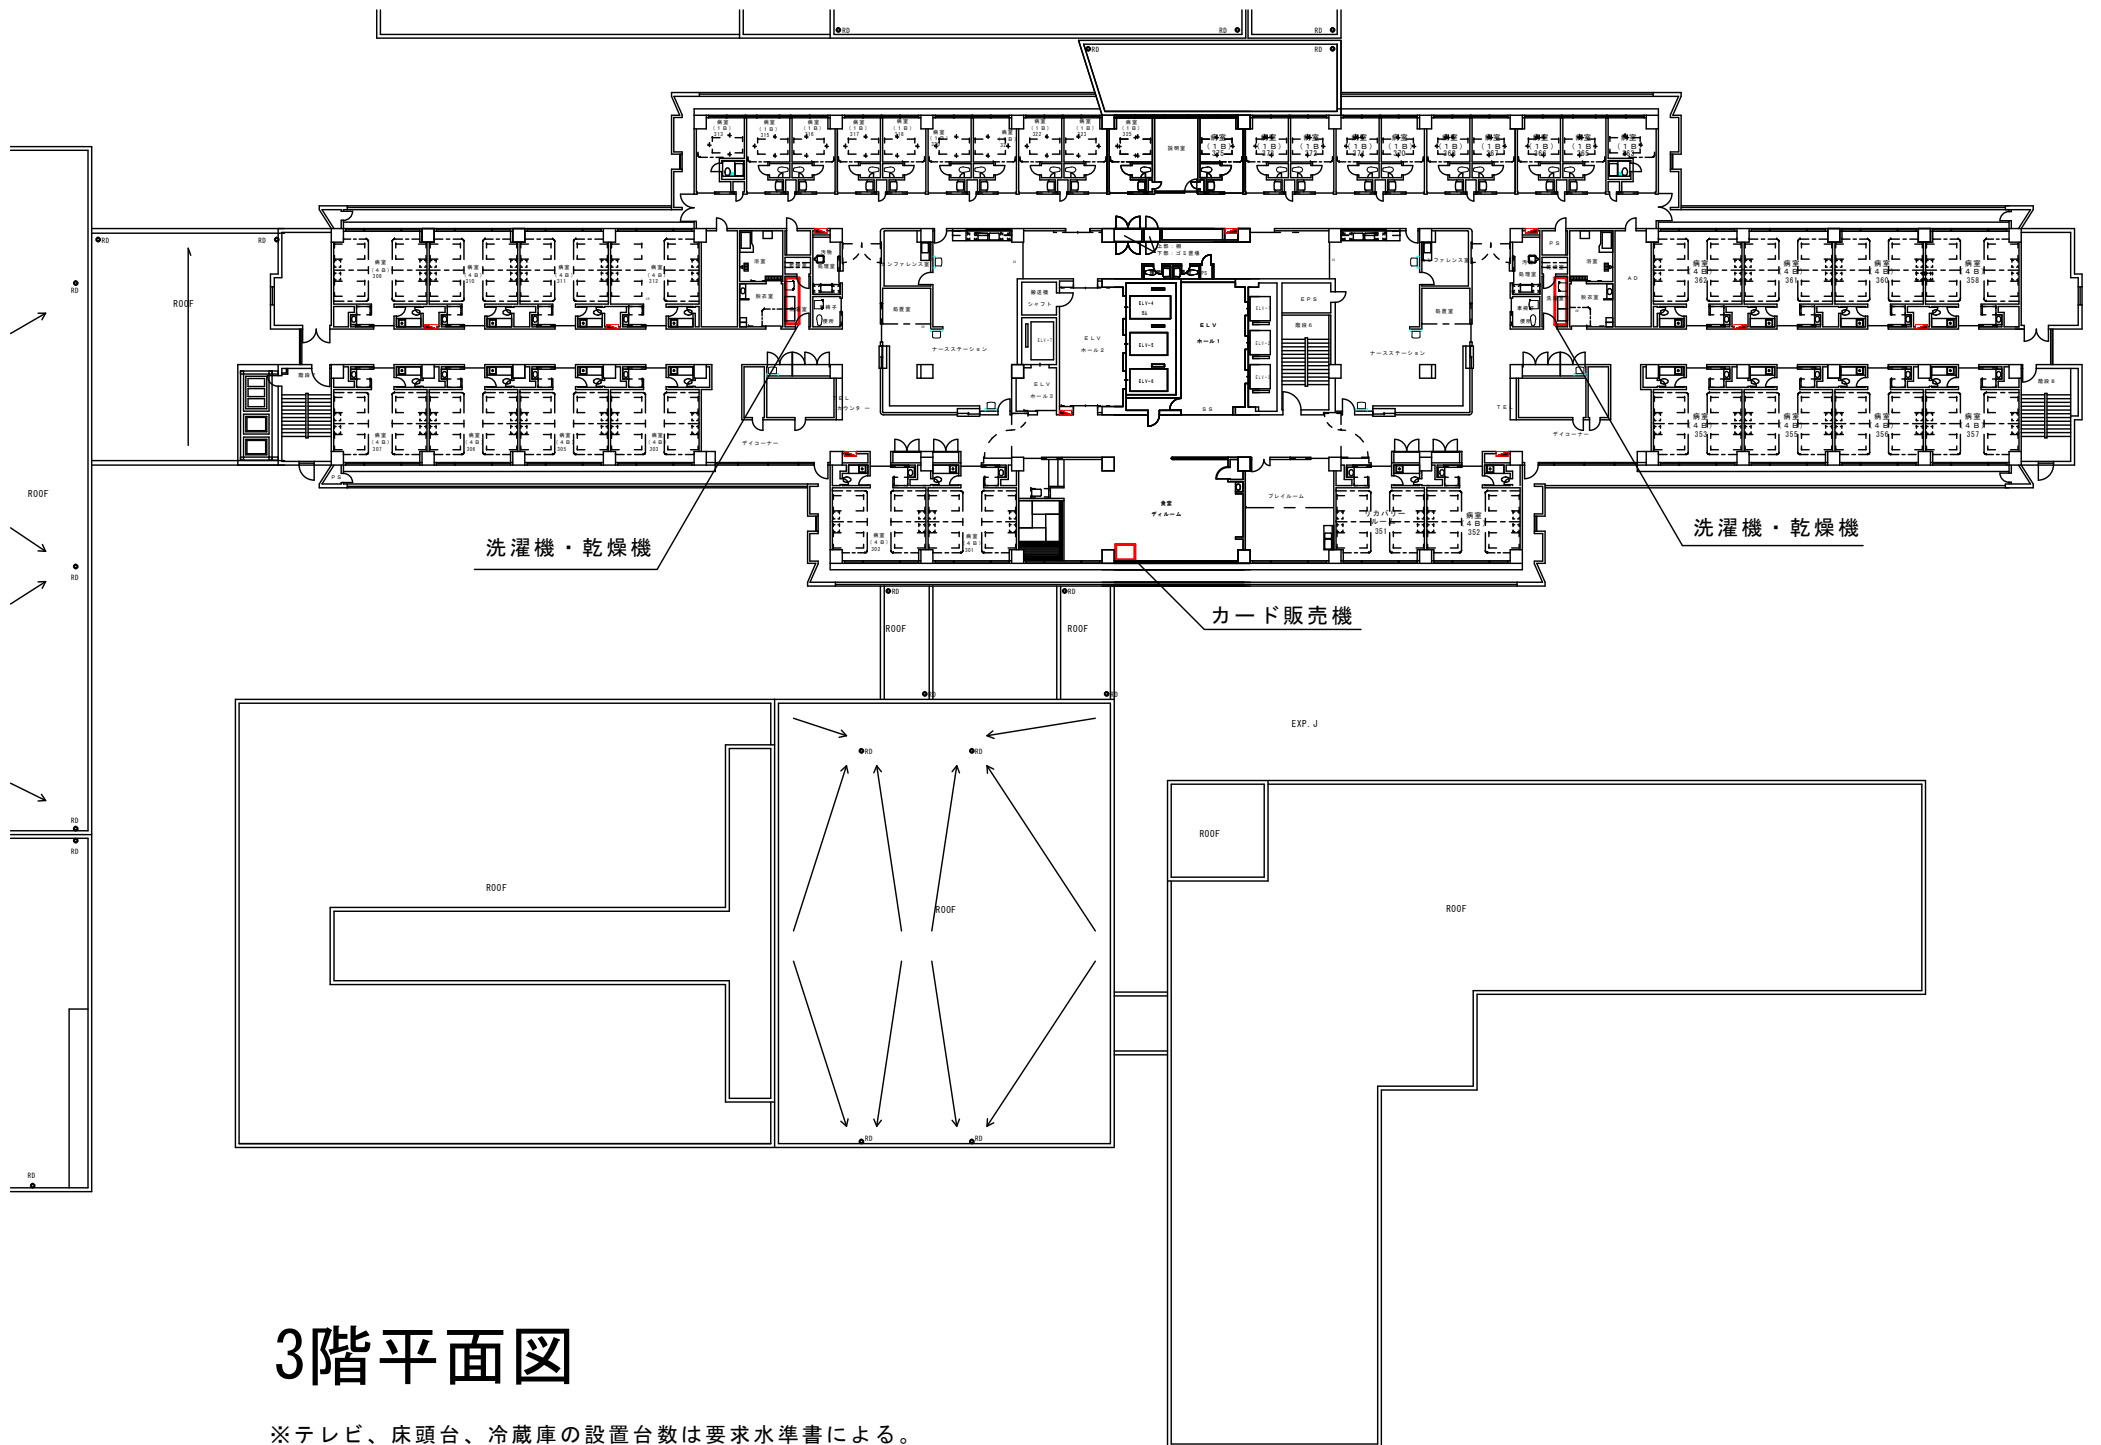

3階平面図

※テレビ、床頭台、冷蔵庫の設置台数は要求水準書による。

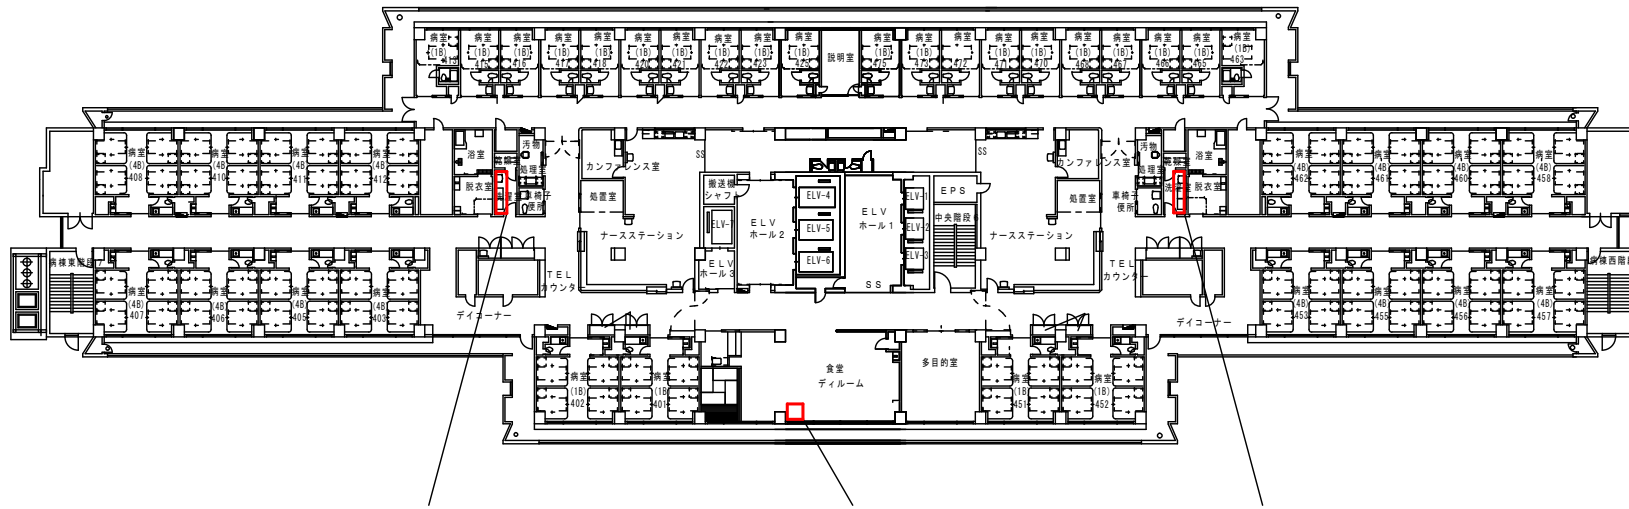


4階平面図

洗濯機・乾燥機


洗濯機・乾燥機

カード販売機

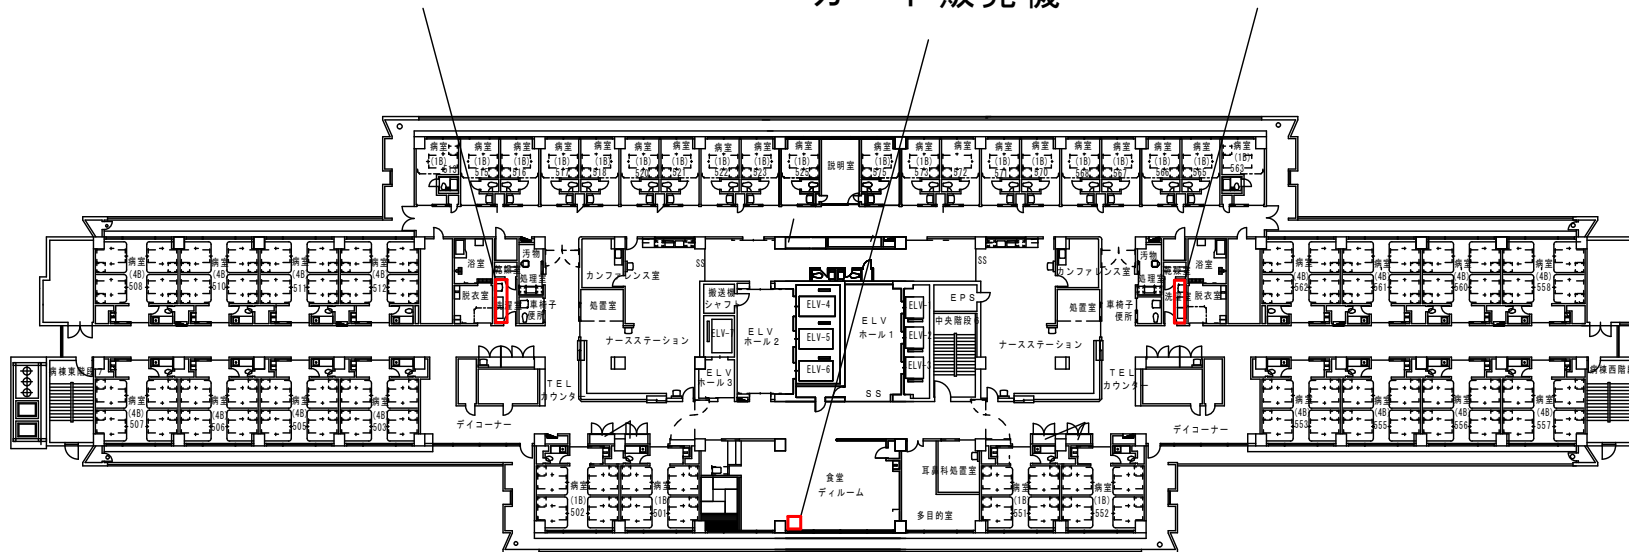

5階平面図

※テレビ・床頭台・冷蔵庫の設置台数は要求水準書による。

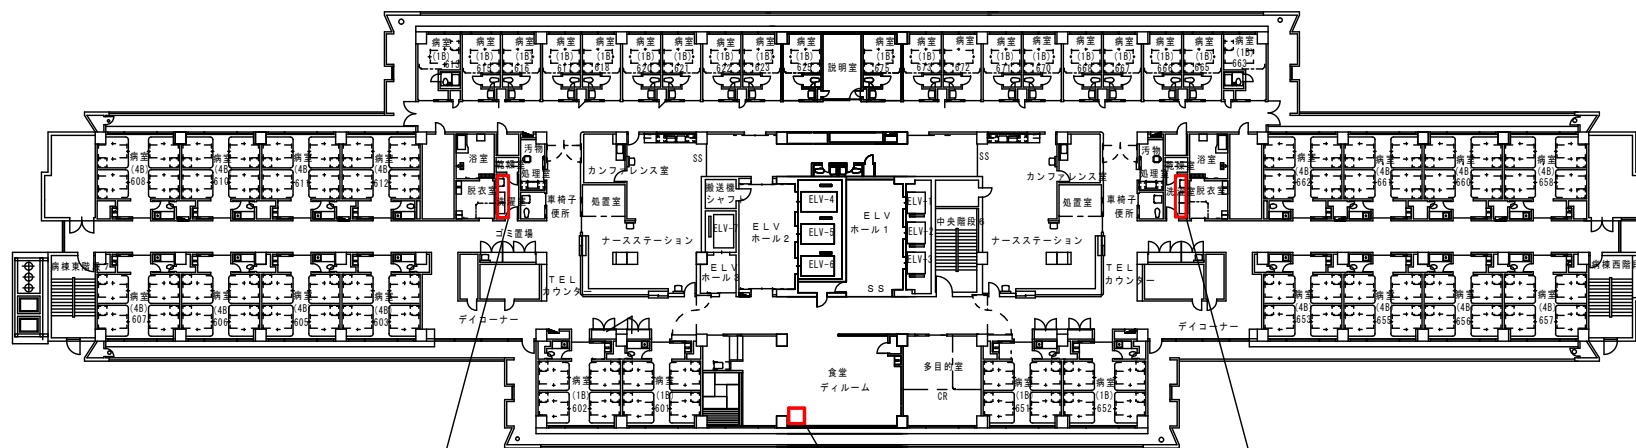


6階平面図

洗濯機・乾燥機

洗濯機・乾燥機

カード販売機


常駐員待機室及び予備品倉庫

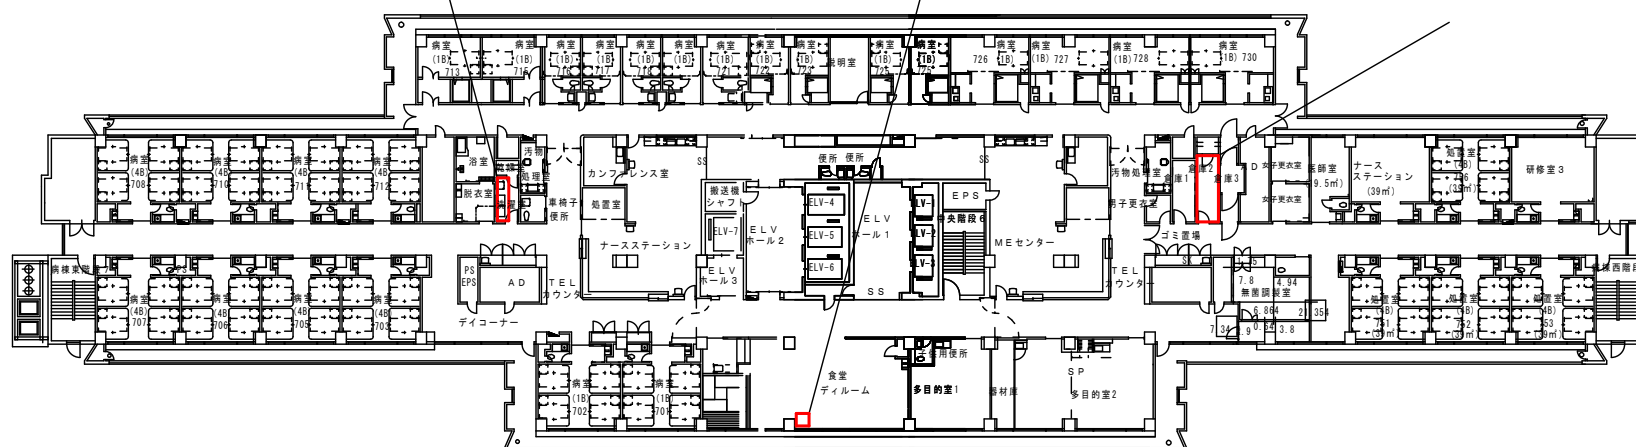

7階平面図

※テレビ、床頭台、冷蔵庫の設置台数は要求水準書による。

カード販売機

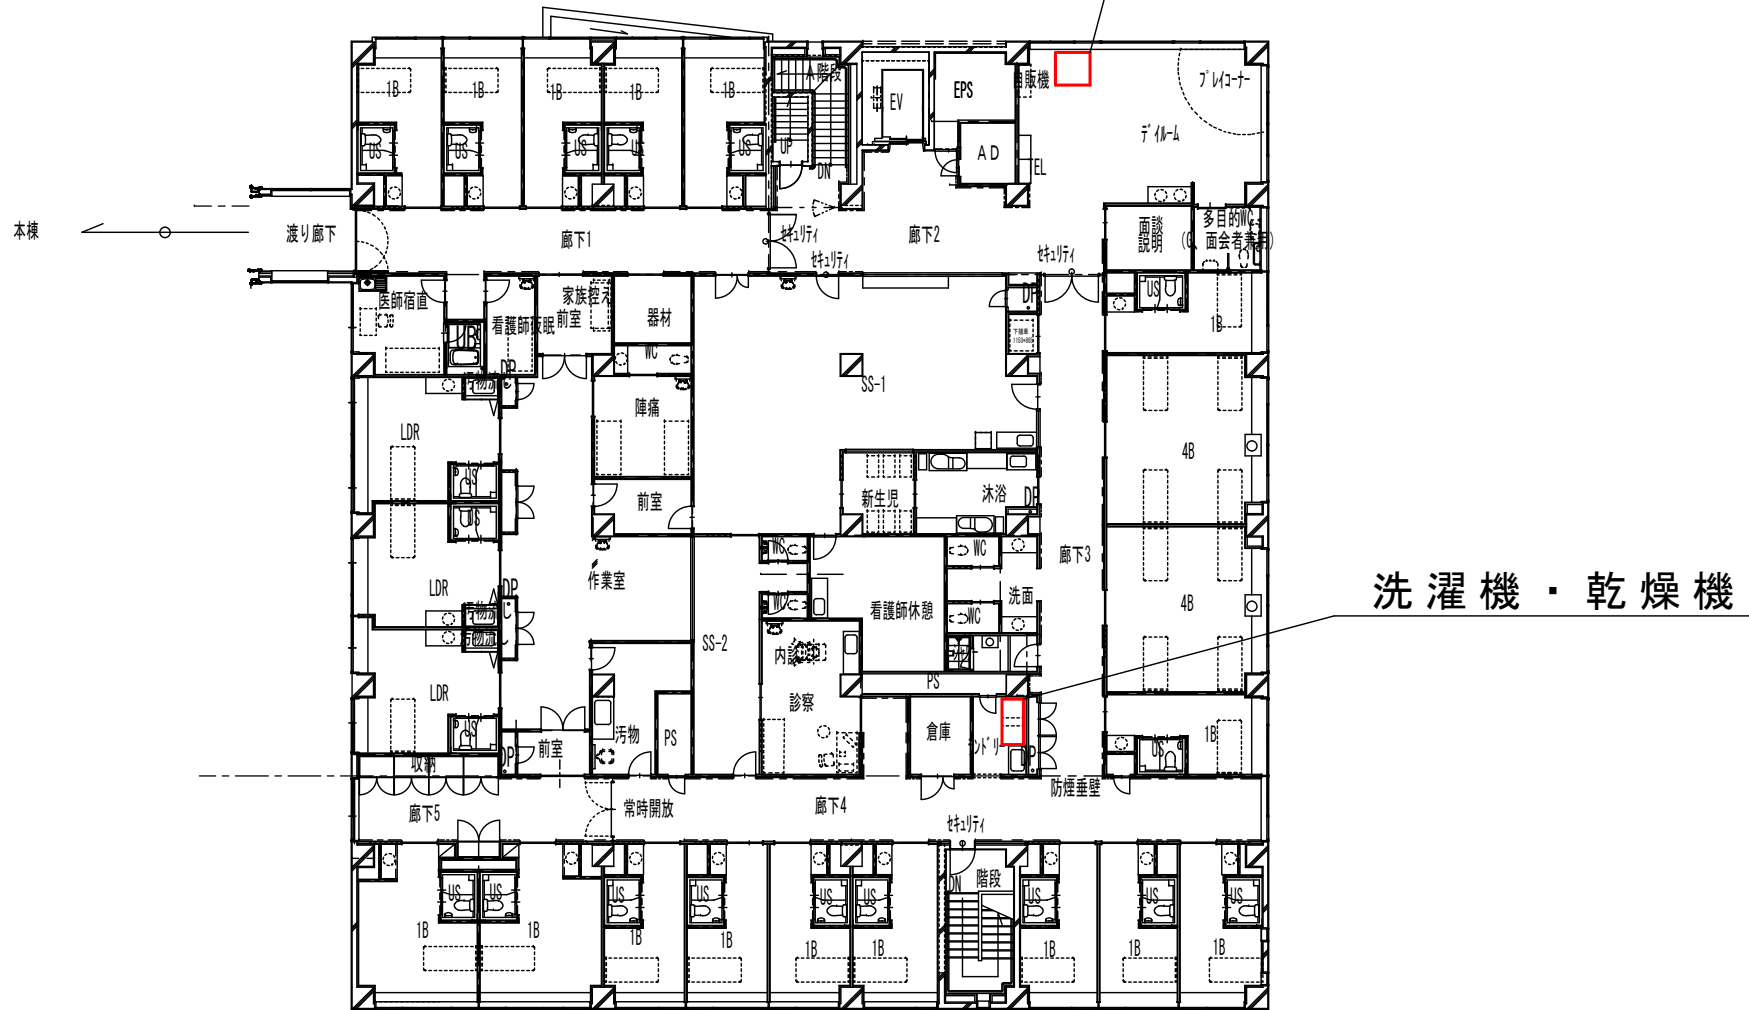

洗濯機・乾燥機

新周産期センター2階平面図

※テレビ、床頭台、冷蔵庫の設置台数は要求水準書による。